
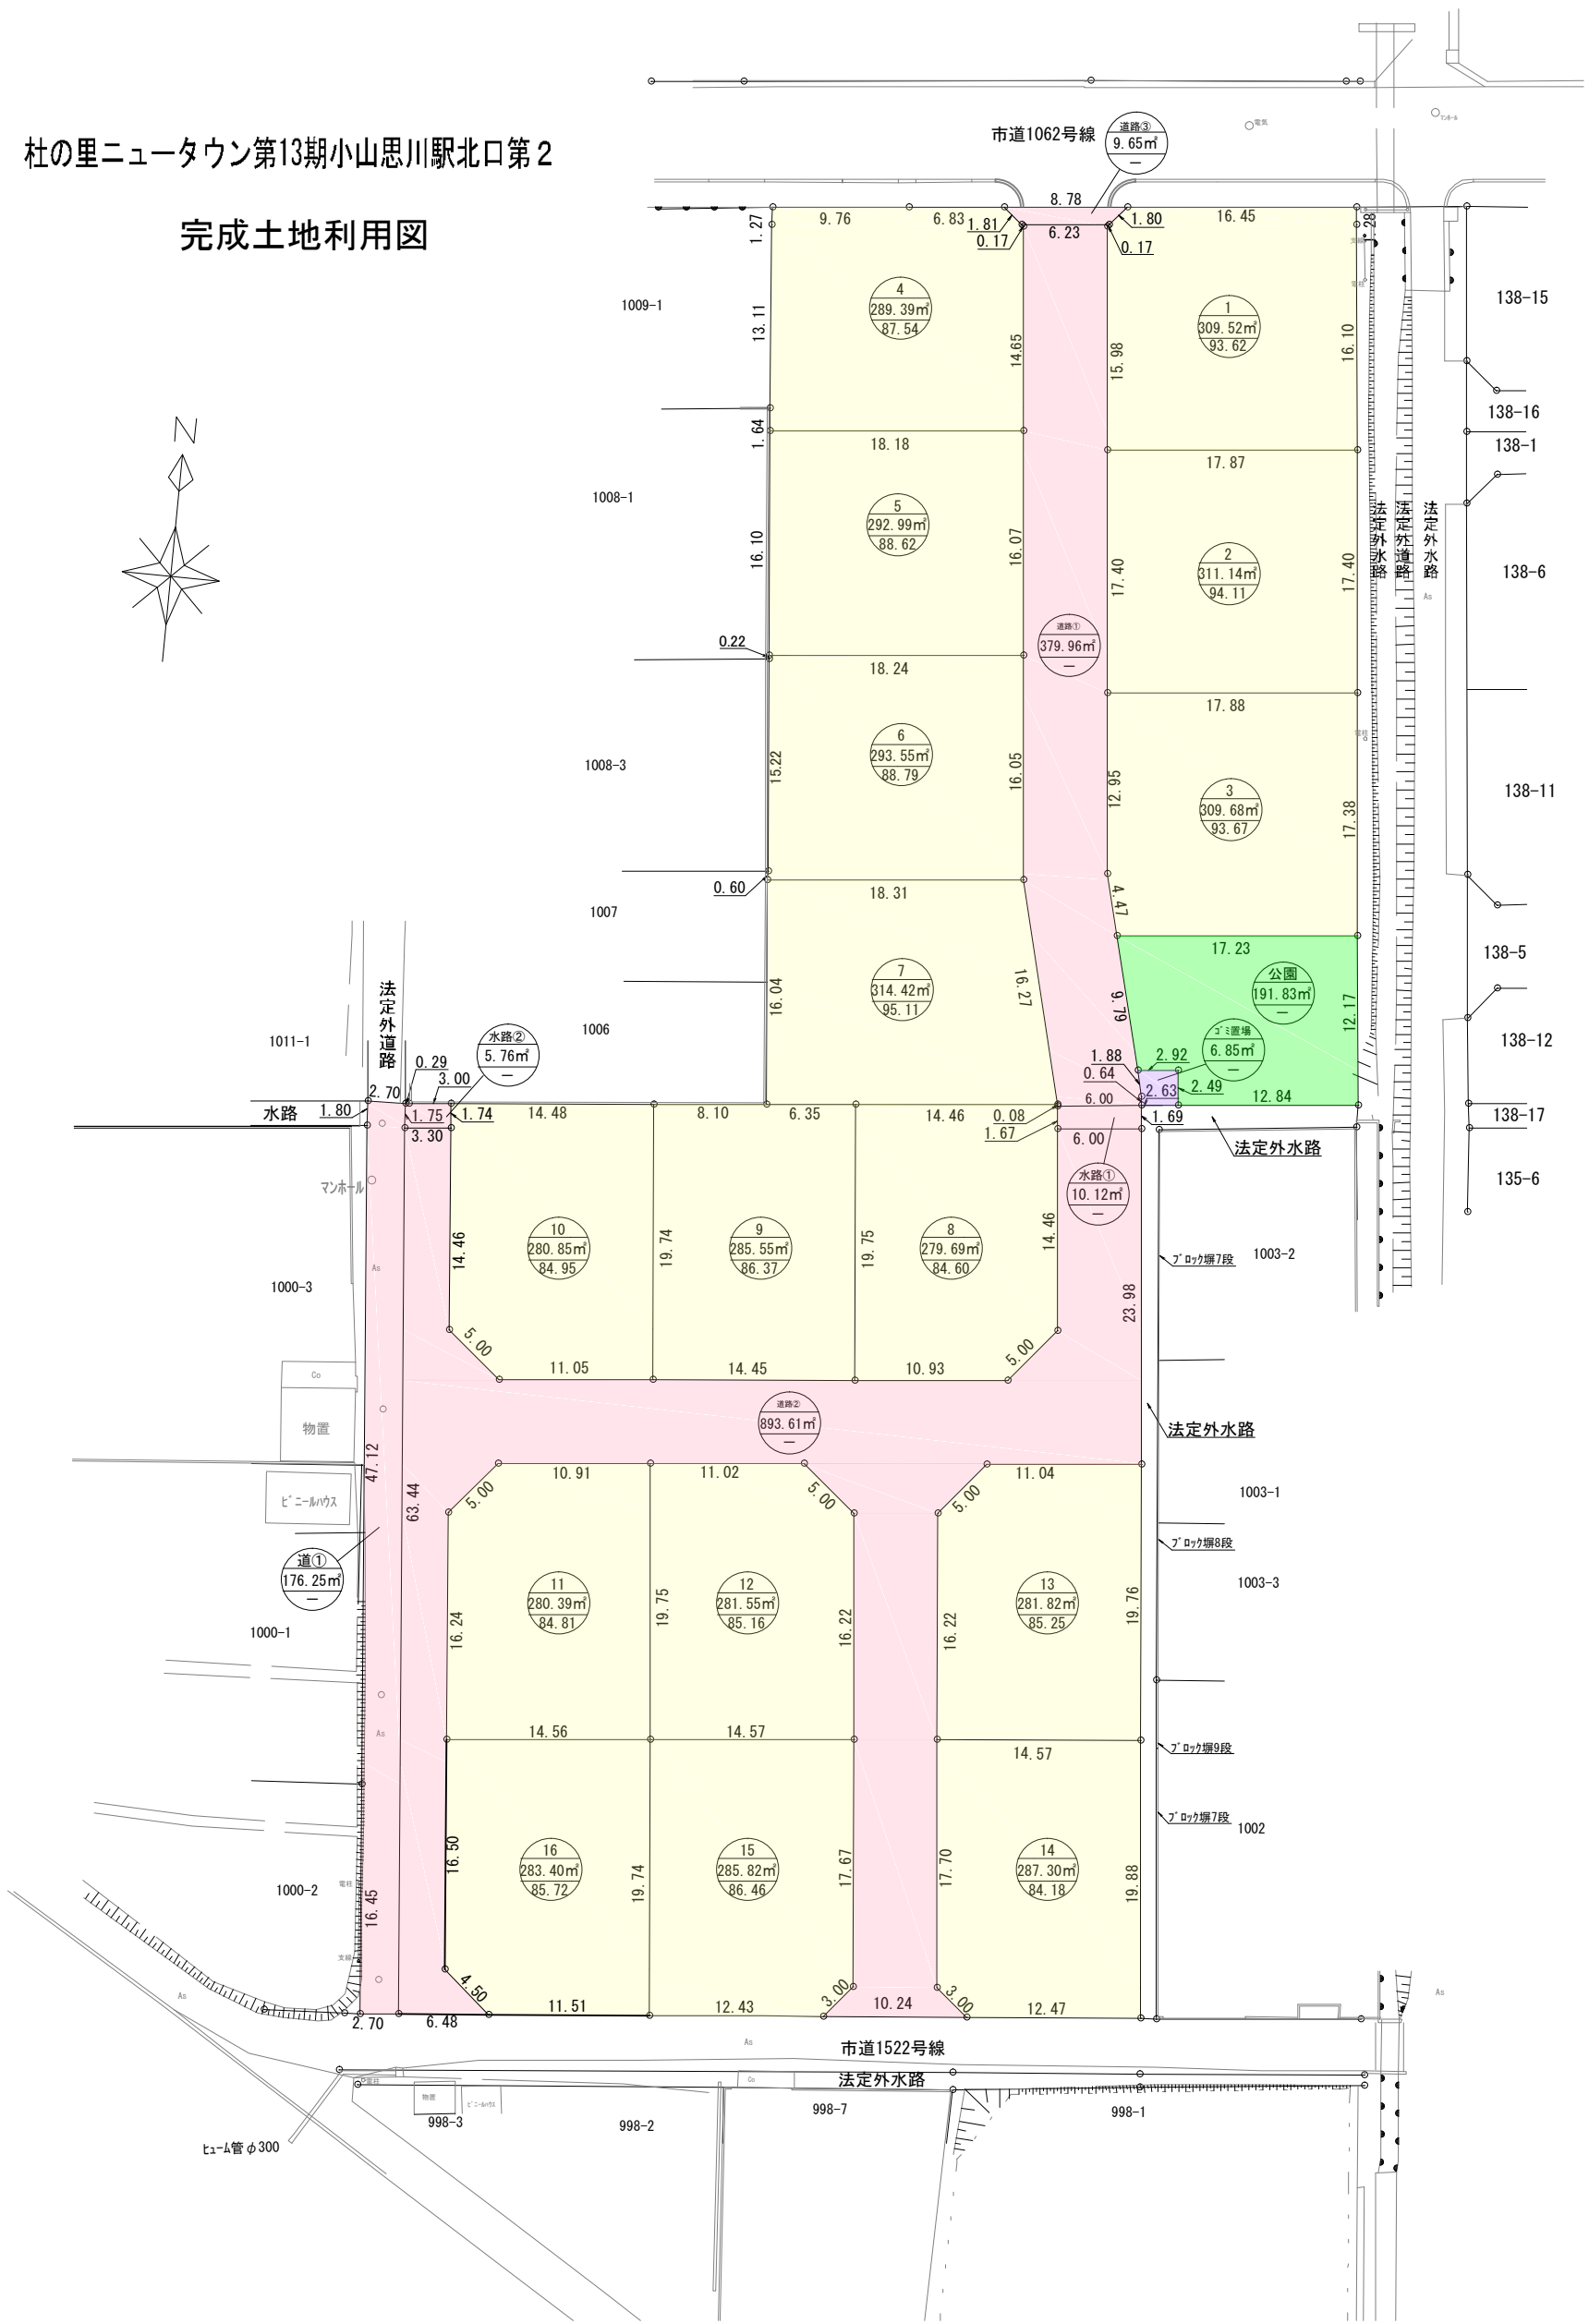


杜の里ニュータウン第13期小山思川駅北口第2

完成土地利用図

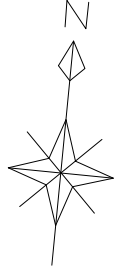

種別	凡例	面積	比率
宅地		4667.06	73.60 %
道路		1475.35	23.27 %
公園		191.83	3.02 %
ゴミ置場		6.84	0.11 %
区画番号	1	最大区画面積=314.42㎡	
面積	309.52㎡	最小区画面積=279.69㎡	
坪数	93.62		

工事名	杜の里NT第13期小山思川駅北口第2
図面名称	完成土地利用図
所在	小山市大字松沼字板橋地内
縮尺	S=1:500
作成年月日	令和4年6月6日

有限会社マスタープラン
 小山市城東一丁目18番15号 電話 0285-30-7511